




ELEWACJA WSCHODNIA
SKALA 1 : 200

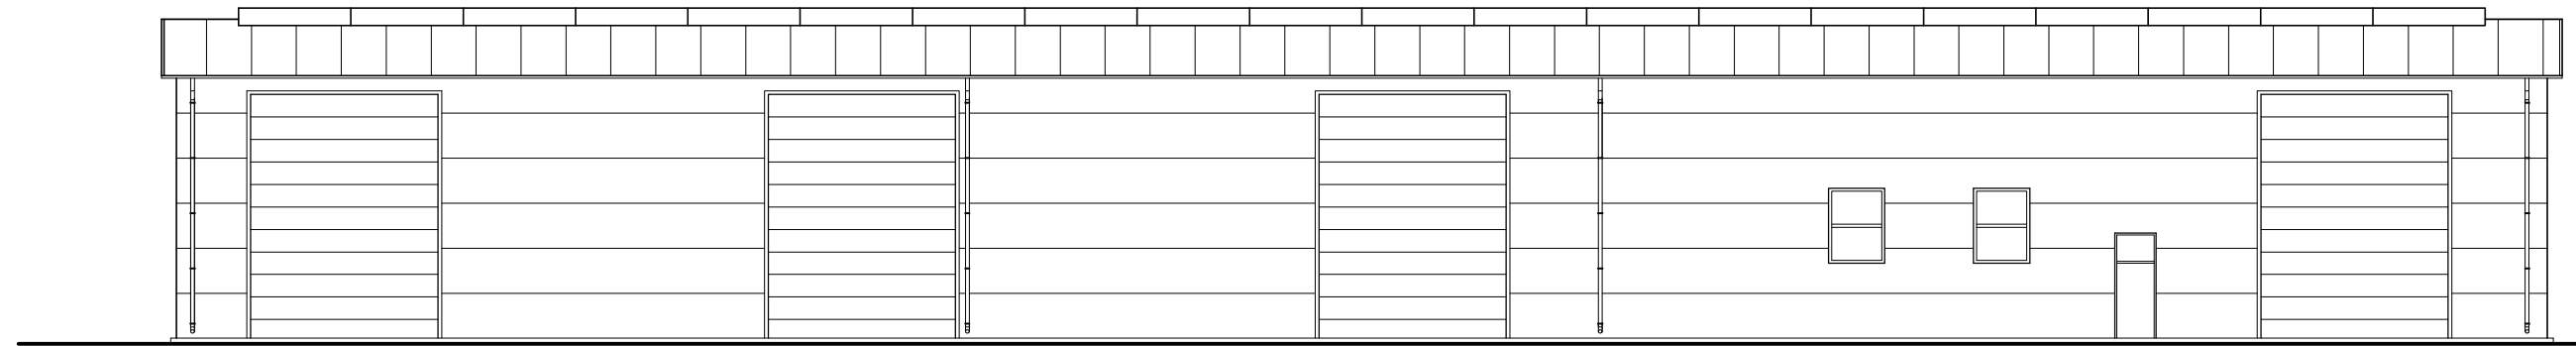


ELEWACJA PÓLNOCNA
SKALA 1 : 200

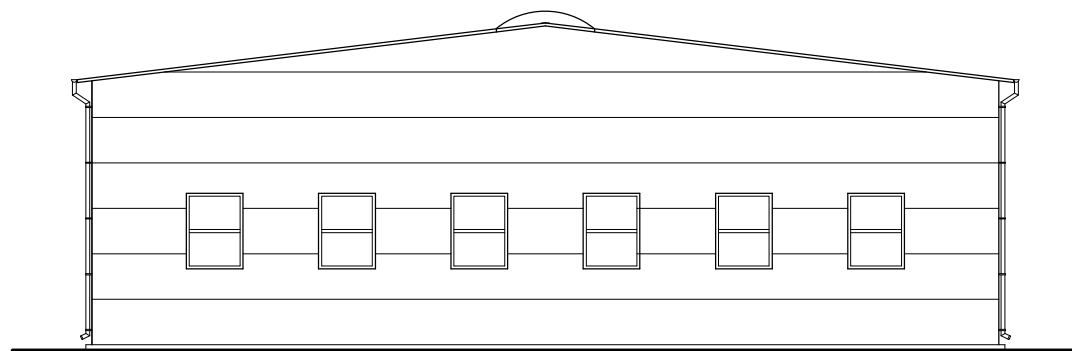


ELEWACJA POŁUDNIOWA
SKALA 1 : 200

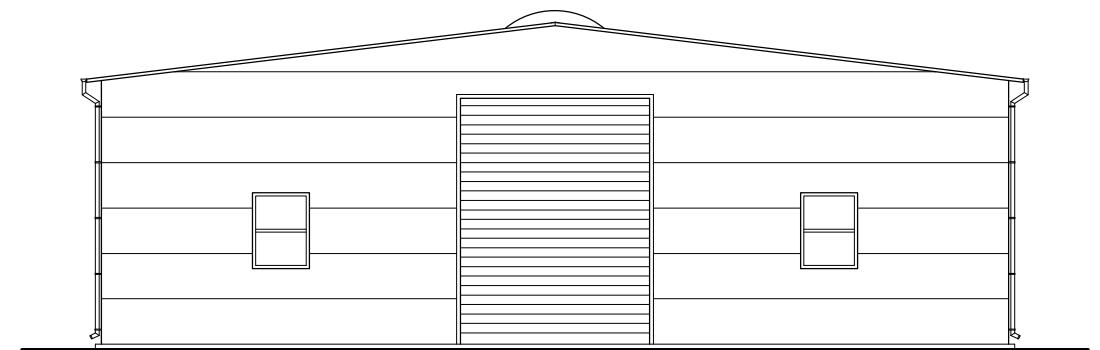

ELEWACJA PÓLNOCNA
SKALA 1 : 200

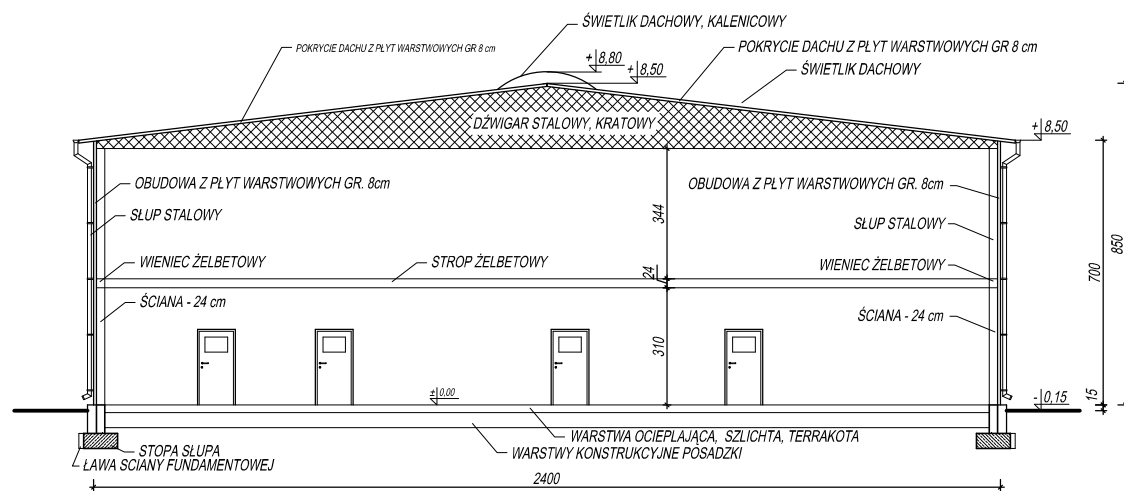

PRZEKRÓJ A-A
SKALA 1 : 200

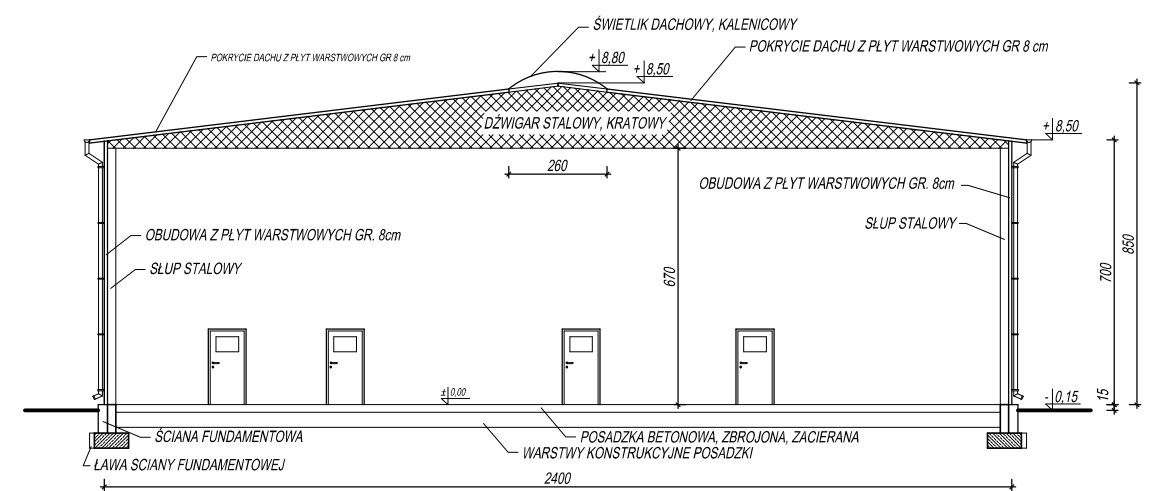

PRZEKRÓJ B-B
SKALA 1 : 200