


# ODCINEK OD BUTLI DO SZAFKI PRZY KUCHNI

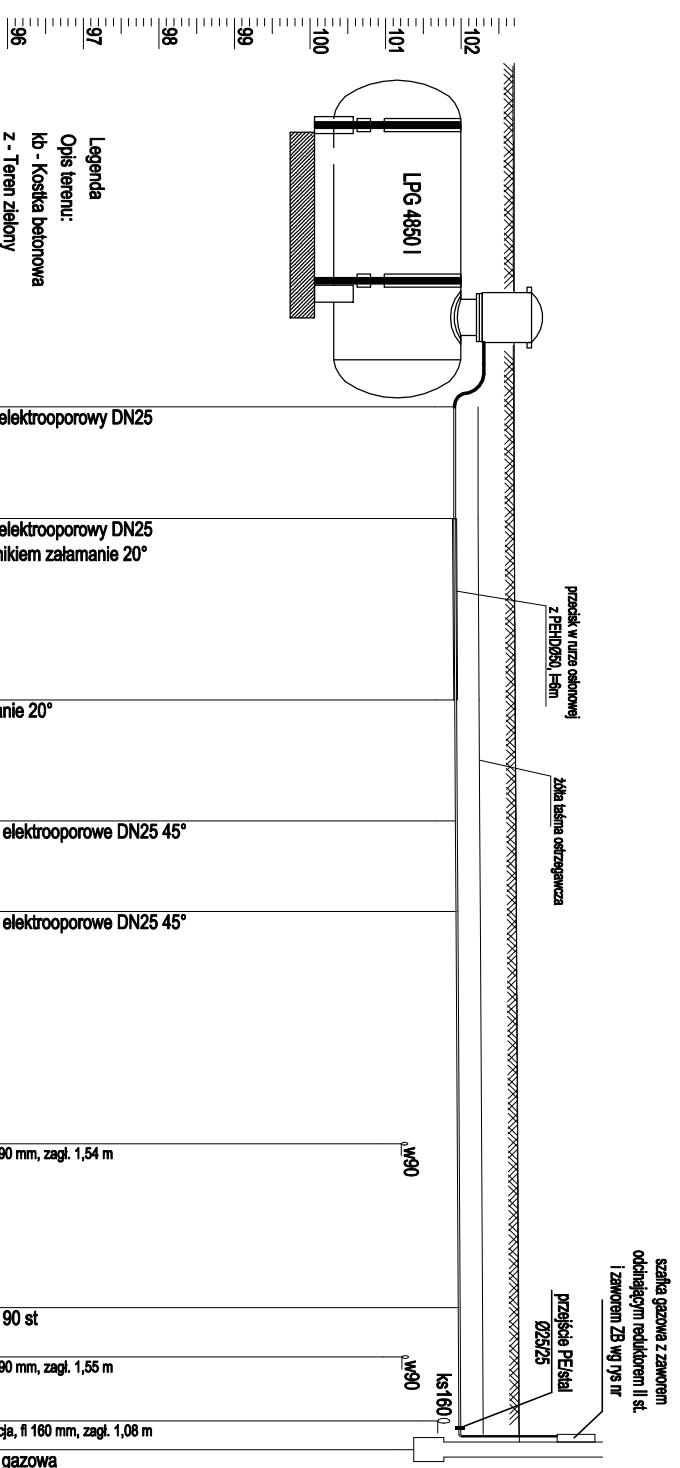

poziom pos. 35,00 m n.p.m.

Węzeł	Rzędna terenu [m n.p.m.]	Rzędna góry rury [m n.p.m.]	Zagłębienie [m]	Materiał, Średnica/Sпадek [%]	Długość [m]	Odległość [m]	Opis terenu
g1	102,70	101,93	0,80	PERC Ø25	3,70	0,00	z
g2	102,70	101,93	0,80		6,00	3,70 4,30	kb
g3	102,71	101,94	0,80	4,00	9,33	9,70	z
g4	102,72	101,95	0,80	3,00	13,70	16,70	z
g5	102,73	101,95	0,80	13,10	24,38	17,00	kb
g6	102,76	101,98	0,80	4,70	29,80	31,44	z
g7	102,77	101,99	0,80	0,2	33,55	34,50	z
g8	102,00	102,00	0,80	0,2	34,50	34,50	z

Skala Y: 1:100


2,5m

Skala X: 1:250

2,5m

Skala X: 1:250

# ODCINEK OD TRÓJNIKA g2 DO SZAFKI PRZY KOTŁOWNI

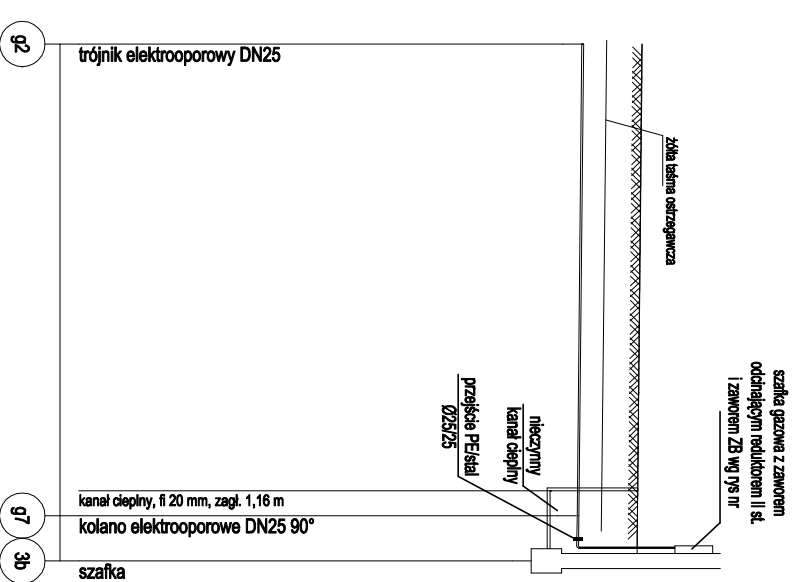


Węzeł	Rzędna terenu [m n.p.m.]	Rzędna góry rury [m n.p.m.]	Zagłębienie [m]	Materiał, Średnica/Sпадek [%]	Długość [m]	Odległość [m]	Opis terenu
g2	102,70	101,93	0,80	PERC Ø25	15,80	0,00	z
g7	102,64	101,87	0,80		14,78	14,78	z
g8	102,63	101,86	0,80	0,4	15,80	17,10	z

2,5m

Skala X: 1:250

+0,71

**UWAGA**  
Przyłącze gazowe układać w wykopie na podsypce z piasku o grubości warstwy 0,1 m.  
Rurę przyłącza zasypać piaskiem o grubości warstwy 0,1 m oraz zabezpieczyć taśmą ostrzegawczą szerokości 0,2 m z toili w kolotrze żółtym ułożoną 0,4 m nad instalacją gazową.  
Wydział rury PE należy ułożyć przewód lokalizacyjny (sygnalizacyjny) 1,5mm<sup>2</sup> w izolacji DY.  
Podejście do budynku w odległości 0,5m od ściany zewnętrznej wykonać jako stalowe izolowane antykorozyjnie taśmą polietylenową.

<b>INSTALACJA ZBIORNIKOWA GAZU Z DWOMA ZBIORNIKAMI PODZIEMNYMI 4850 L I WEWNĘTRZNA INSTALACJA GAZOWA DLA BUDYNKU INTERNATU</b>		 <p><b>PROJEKT</b> 99-400 Ławicz, os. Dąbrowskiego 24 twp@prmpk.pl tel. 694 545 230</p>	
RYSIUNEK	PROFIL PODŁUŻNY PRZYŁĄCZA GAZOWEGO		
INWESTOR	Zespół Szkół Centrum Kształcenia Rolniczego im. J. Dżublińskiego, Zduniska Dąbrowa 64, 99-440 Zduny	BRANŻA: Sanitarna  SKALA 1:250/100	
ADRES INWESTYCJI	msc. Zduniska Dąbrowa, gm. Zduny		
PROJEKTANT	mgr inż. Adam Bachura upr. nr: LOD/1884/PWOS/12		
SPRAWDZAJĄCY	mgr inż. Artur Lipski upr. nr: LOD/3345/PWOS/17		
DATA:	marzec 2021	NR RYS.	<b>2</b>